



COMMUNE DE GREZ - DOICEAU 1ère Division

SECTION G 316 B & 316 / 02 B

PLAN DE DIVISION

ECHELLE : 1 / 200

EXTRAIT CADASTRAL Echelle : 1 / 1000

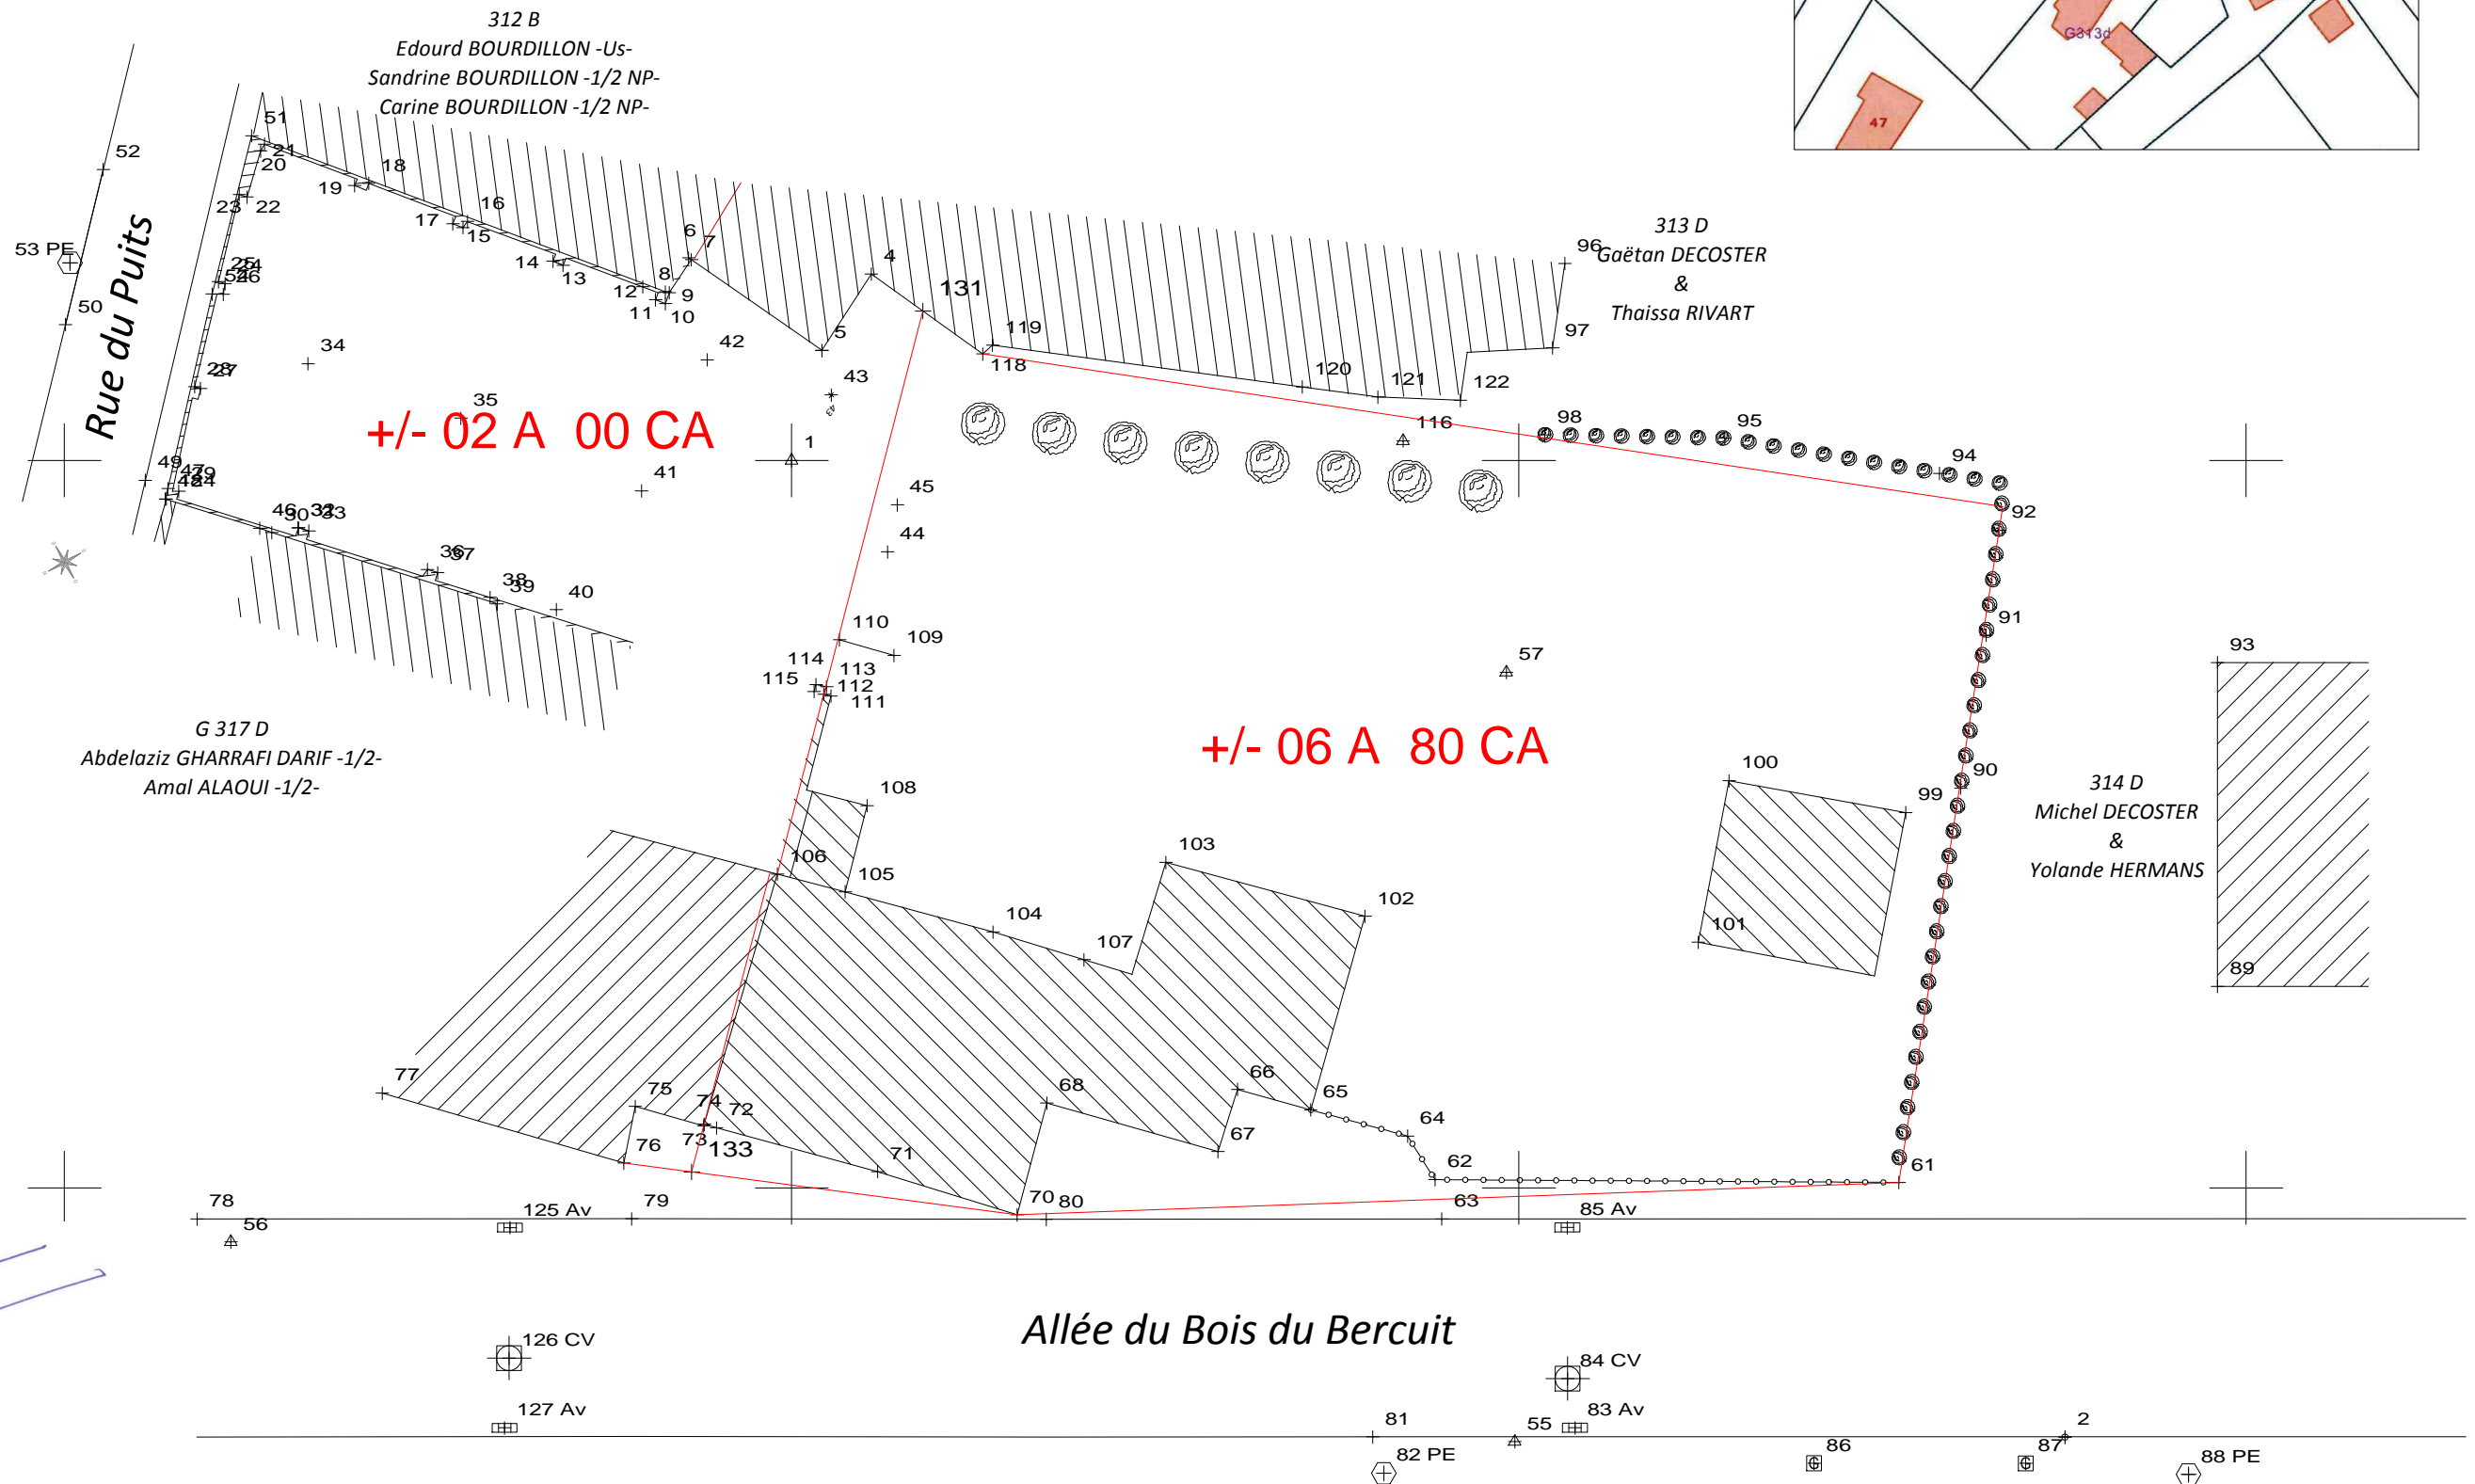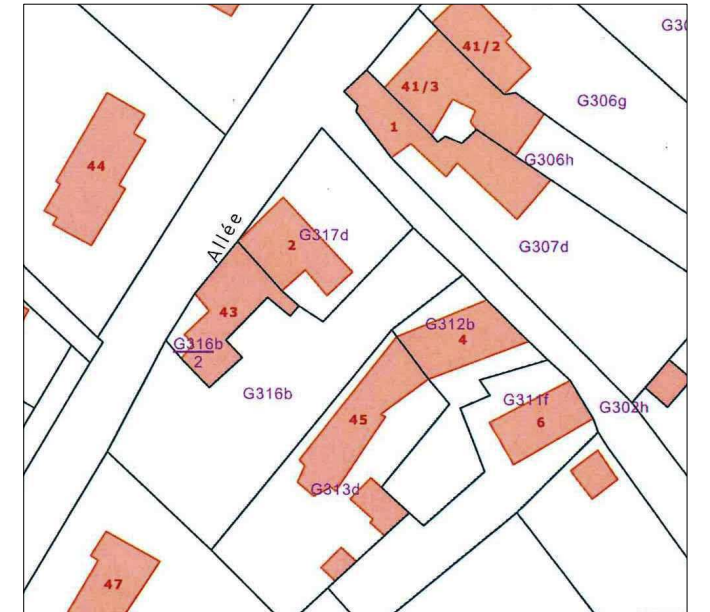

Le 25 avril 2018

Luc LIBERT Géomètre-Expert s.p.r.l.

Rue Saint Médard, 31

1370 JODOIGNE

Luc Libert
pour la sprl Luc Libert
Géomètre-Expert
N° GEO 050904

